

ΕΦΗΜΕΡΙΣ ΤΗΣ ΚΥΒΕΡΝΗΣΕΩΣ
ΤΗΣ ΕΛΛΗΝΙΚΗΣ ΔΗΜΟΚΡΑΤΙΑΣ

ΕΝ ΑΘΗΝΑΙΣ ΤΗ, 18 ΣΕΠΤΕΜΒΡΙΟΥ 1979 | ΤΕΥΧΟΣ ΤΕΤΑΡΤΟΝ | ΑΡΙΘΜΟΣ ΦΥΛΛΟΥ 494

ΠΕΡΙΕΧΟΜΕΝΑ

ΑΠΑΛΛΟΤΡΙΩΣΕΙΣ

ΑΠΟΦΑΣΕΙΣ

ΠΟΛΕΟΔΟΜΙΑ

ΑΠΟΦΑΣΕΙΣ

ΑΝΑΚΟΙΝΩΣΕΙΣ

ΑΠΑΛΛΟΤΡΙΩΣΕΙΣ

ΑΠΟΦΑΣΕΙΣ

Αριθ. Ν. 48 (1)

Περί διορθώσεως αποφάσεως του Νομάρχη Μεσσηνίας περί αναγκαστικής απαλλοτριώσεως ακινήτων για την κατασκευή του τμήματος Μικράς Μαντινείας—Αβίας της οδού Αλμυρού—Αβίας—Κιτριών.

Ο ΝΟΜΑΡΧΗΣ ΜΕΣΣΗΝΙΑΣ

Έχοντας υπόψη:

Την αριθ. 13828/18.10.78 απόφασή μας, αποφασίζουμε:

Την διόρθωση της αριθ. 13828/18.10.78 αποφάσεώς μας ως προς τα εκ παραδρομής αναγραφέντα σ' αυτή Μ2 7.250 της απαλλοτριουμένης εκτάσεως αντί των πραγματικών Μ2 18.120.

Η απόφαση αυτή να δημοσιευθεί στην Εφημερίδα της Κυβερνήσεως.

Καλαμάτα, 19 Ιουλίου 1979

Ο Νομαρχών Διευθυντής
ΑΠΟΣΤΟΛΟΣ ΣΤΕΝΟΣ

ΠΟΛΕΟΔΟΜΙΑ

ΑΠΟΦΑΣΕΙΣ

Αριθ. Ο—13480 (2)

Περί τροποποιήσεως σχεδίου Πόλεως Άργους στο Ο.Τ. 114 μεταξύ των Ιδιοκτησιών Αθ. Μενάγια, Νικ. Κολιβάνη και Κατσούλη Ν. Αργολίδος.

Ο ΝΟΜΑΡΧΗΣ ΑΡΓΟΛΙΔΟΣ

Έχοντας υπόψη:

1. Τις διατάξεις

α) Του Ν.Δ. 17.7.1923 «περί σχεδίων Πόλεων Κωμών και συνοικισμών του Κράτους και Οικοδομής αυτών», όπως τροποποιήθηκε και ισχύει σήμερα.

β) Του Ν.Δ. 8/9.6.73 «περί Γ.Ο.Κ. του Κράτους» όπως τροποποιήθηκε και ισχύει σήμερα.

2. Το ρυμοτομικό σχέδιο Πόλεως Άργους (ΦΕΚ 217 Δ'/10.5.78).

3. Τις διατάξεις του Β.Δ. 712/1970 όπως τροποποιήθηκε από τα Δ/τα 677/71 και 198/1972.

4. Την 260/1978 απόφαση του Δήμου Άργους, με την οποία αποφασίσθηκε η μετάθεση της οδού μεταξύ των Ο.Τ. 112, 113, 114, καθώς και όλα τα δικαιολογητικά που συνοδεύουν την απόφαση αυτή.

5. Τα Τοπογραφικά σχέδ/τα του Τοπογράφου Μηχ/κού Παναγιώτη Τζαβέλλα, στα οποία φαίνεται η οδός, που πρόκειται να τροποποιηθεί.

6. Την 193/3.7.79 Πράξη του Νομαρχιακού Συμβουλίου Δ. Έργων με την οποία εγνωμοδότησε υπέρ της τροποποιήσεως του σχεδίου Πόλεως Άργους στο Ο.Τ. 114, αποφασίζουμε:

Εγκρίνουμε την τροποποίηση του σχεδίου Πόλεως Άργους στο Ο.Τ. 114 και μεταξύ των ιδιοκτησιών Αθ. Μενάγια, Νικ. Κολιβάνη και Κατσούλη.

Η ισχύς της παρούσης αρχίζει από την δημοσίευσή της στην Εφημερίδα της Κυβερνήσεως.

Ναύπλιο, 17 Ιουλίου 1979

Ο Νομάρχης
ΘΑΝ. ΧΑΜΠΙΠΗΣ

ΑΠΟΣΠΑΣΜΑ ΕΚ ΤΟΥ ΣΧΕΔΙΟΥ ΠΟΛΕΩΣ ΑΡΓΟΥΣ ΟΤ. 112 - 113

ΚΛΙΜΑΞ 1:500

Τροποποίησις Σχεδίου Πόλεως Μετάθεσις Ο.Γ. τών ΟΤ αρ. 112 και 113.

ΟΤ 113 Α

ΟΤ 114

ΟΤ 142

ΟΤ 113

ΟΤ 112

ΟΤ 141

ΟΤ 140

ΟΤ 106

ΟΤ 46

οδός Ινάχου

οδός Πατνλιαη

Ἄργος 4/10/1973
ὁ Μηχανικός

'Αριθ. 8803/3964 (3)

Περὶ ἀναγνωρίσεως ἰδιωτικῆς παρόδου εἰς 'Ιωάννινα ὡς προϋφισταμένης τοῦ ἔτους 1923.

Ο ΝΟΜΑΡΧΗΣ ΙΩΑΝΝΙΝΩΝ

Ἔχοντες ὑπ' ὄψει :

1. Τὰς διατάξεις τῆς παρ. 4 τοῦ ἄρθρου 20 τοῦ ἀπὸ 17.7.1923 Ν.Δ. «περὶ σχεδίων πόλεων κ.λπ.».

2. Τὰς διατάξεις τοῦ Ν. 3200/55 «περὶ διοικητικῆς ἀποκεντρώσεως», ὡς συνεπληρώθησαν διὰ τοῦ ὑπ' ἀριθμ. 532/1970 Ν.Δ. «περὶ συμπληρώσεως τῶν διατάξεων περὶ διοικητικῆς ἀποκεντρώσεως».

3. Τὰς διατάξεις τοῦ εἰς ἐκτέλεσιν τοῦ ὑπ' ἀριθμ. 532/1970 Ν.Δ. ἐκδοθέντος ὑπ' ἀριθμ. 712/1970 Β.Δ. «περὶ καθορισμοῦ τῶν διατηρουμένων ὑπὲρ τοῦ 'Υπουργοῦ Δημ. Ἔργων ἁρμοδιοτήτων, ὡς συνεπληρώθησαν καὶ ἐτροποποιήθησαν διὰ τῶν ὑπ' ἀριθμ. 677/71 καὶ 198/72 Β.Δ.

'Ιδόντες δέ :

1. Τὴν ἀπὸ 24.2.1979 αἴτηση τῶν Λεωνίδα καὶ Βασιλικῆς Χριστουλάνη αἰτουμένων τὴν ἔκδοσιν ἀποφάσεως διὰ τὴν σχηματισθεῖσαν πρὸ τοῦ ἔτους 1923 πάροδον πέντε πηγαδιῶν κειμένη ἐντὸς τοῦ οἰκοδομικοῦ τετραγώνου τοῦ περικλειομένου ὑπὸ τῶν ὁδῶν ΚΑ' Φεβρουαρίου - Ρώμα - Πιστῶν - Μεσολογγίου τοῦ ἐγκεκριμένου σχεδίου πόλεως 'Ιωαννίνων.

2. Τὴν ὑπ' ἀριθμ. 13320/3.11.78 βεβαίωσιν τοῦ Δήμου 'Ιωαννιτῶν βεβαιοῦντος ὅτι ἡ πάροδος προϋφίστατο τοῦ ἔτους 1923.

3. Τὸ ὑπ' ἀριθμ. 71927/29.7.78 συμβόλαιον τοῦ Συμ/φου Κίμωνος Τζάλλα εἰς τὸν ὁποῖον ἀναφέρεται ὡς ὅριον ἡ ὑπ' ὄψη πάροδος.

4. Τὸ ἀπὸ Φεβρουαρίου 1979 τοπ/κὸ διάγραμμα τοῦ Πολ/κοῦ Μηχ/κοῦ Πέτρου Σπαθάκη.

5. Τὴν ὑπ' ἀριθμ. 14/29.5.1979 πρᾶξιν τοῦ Νομ/κοῦ Συμβ. Δ.Ε. Νομοῦ 'Ιωαννίνων.

6. Τὴν ὑπ' ἀριθμ. Ε.Σ. 1777/20.1.1979 ἀπόφαση τῆς Νομαρχίας «περὶ ἀσκήσεως ἁρμοδιοτήτων».

'Αναγνωρίζομεν ὅτι ἡ σχηματισθεῖσα ἰδιωτικῇ πρωτοβουλίᾳ ἐντὸς τοῦ ἐγκεκριμένου σχεδίου πόλεως 'Ιωαννίνων πάροδος πέντε πηγαδίων κειμένη ἐντὸς τοῦ οἰκοδομικοῦ τετραγώνου τοῦ περικλειομένου ὑπὸ τῶν ὁδῶν ΚΑ' Φεβρουαρίου - Ρώμα - Πεστῶν - Μεσολογγίου ὡς εἰδικώτερον ἀπεικονίζεται αὐτὴ εἰς τὸ θεωρηθὲν ὑπὸ τοῦ Δ/ντοῦ Τεχν. 'Υπηρ. 'Ιωαννίνων τοπ/κὸ διάγραμμα, προϋφίστατο τοῦ Ν.Δ. 17.7.1923 «περὶ σχεδίων πόλεων κ.λπ.» μετὰ τὴν ἰσχὺν δὲ τούτου οὐδεμία αὔξησις τοῦ ἀρχικῶς σχηματισθέντος κοινοχρήστου χώρου ἔλαβεν χώραν.

'Η παροῦσα δημοσιευθήτω διὰ τῆς 'Εφημερίδος τῆς Κυβερνήσεως.

'Ιωάννινα, 12 'Ιουλίου 1979

'Εντολῇ Νομάρχου
'Ο Διευθυντὴς Τ.Υ.Ν.Ι.
ΚΩΝ/ΝΟΣ ΒΗΧΑΣ

'Αριθ. 5558/2464 (4)

Περὶ ἀναγνωρίσεως ἰδιωτικῆς παρόδου εἰς 'Ιωάννινα ὡς προϋφισταμένης τοῦ ἔτους 1923.

Ο ΝΟΜΑΡΧΗΣ ΙΩΑΝΝΙΝΩΝ

Ἔχοντες ὑπ' ὄψει :

1. Τὰς διατάξεις τῆς παρ. 4 τοῦ ἄρθρου 20 τοῦ ἀπὸ 17.7.1923 Ν.Δ. «περὶ σχεδίων πόλεων κ.λπ.».

2. Τὰς διατάξεις τοῦ Ν. 3200/55 «περὶ διοικητικῆς ἀποκεντρώσεως», ὡς συνεπληρώθησαν διὰ τοῦ ὑπ' ἀριθμ. 532/1970 Ν.Δ. «περὶ συμπληρώσεως τῶν διατάξεων περὶ διοικητικῆς ἀποκεντρώσεως».

3. Τὰς διατάξεις τοῦ εἰς ἐκτέλεσιν τοῦ ὑπ' ἀριθμ. 532/70 Ν.Δ. ἐκδοθέντος ὑπ' ἀριθμ. 712/70 Β.Δ. «περὶ καθορισμοῦ τῶν διατηρουμένων ὑπὲρ τοῦ 'Υπουργοῦ Δημ. Ἔργων ἁρμοδιοτήτων, ὡς συνεπληρώθησαν καὶ ἐτροποποιήθησαν διὰ τῶν ὑπ' ἀριθμ. 677/71 καὶ 198/72 Β.Δ.

'Ιδόντες δέ :

1. Τὴν ἀπὸ 23.2.1979 αἴτηση τοῦ Κων/νου Παπαντωνίου αἰτουμένου τὴν ἔκδοσιν ἀποφάσεως διὰ τὴν σχηματισθεῖσαν πρὸ τοῦ ἔτους 1923 πάροδον πέντε πηγαδίων - παρὰ τὴν ὁδὸ Γιαννηκώστα κειμένη ἐντὸς τοῦ οἰκοδομικοῦ τετραγώνου τοῦ περικλειομένου ὑπὸ τῶν ὁδῶν Γιάννηκώστα - νέας ὁδοῦ - Δρίσκου τοῦ ἐγκεκριμένου σχεδίου πόλεως 'Ιωαννίνων.

2. Τὴν ὑπ' ἀριθ. 6171/15.6.78 βεβαίωσιν τοῦ Δήμου 'Ιωαννιτῶν βεβαιοῦντες ὅτι ἡ πάροδος προϋφίστατο τοῦ ἔτους 1923.

3. Τὸ ὑπ' ἀριθμ. 7033/29.10.1965 συμβόλαιον τοῦ Συμβ/φου Σπυρίδωνος Συγκούνα εἰς τὸ ὁποῖον ἀναφέρεται ὡς ὅριον ἡ ὑπ' ὄψη πάροδος.

4. Τὸ ἀπὸ 'Ιανουαρίου 1979 τοπ/κὸ διάγραμμα τοῦ Πολ/κοῦ Μηχ/κοῦ Παύλου 'Ιωάννου.

5. Τὴν ὑπ' ἀριθμ. 9/30.3.79 πρᾶξιν τοῦ Νομ/κοῦ Συμβ. Δ.Ε. Νομοῦ 'Ιωαννίνων.

6. Τὴν ὑπ' ἀριθμ. Ε.Σ. 1777/20.1.1979 ἀπόφαση τῆς Νομαρχίας «περὶ ἀσκήσεως ἁρμοδιοτήτων», ἀποφασίζομεν :

'Αναγνωρίζομεν ὅτι ἡ σχηματισθεῖσα ἰδιωτικῇ πρωτοβουλίᾳ ἐντὸς τοῦ ἐγκεκριμένου σχεδίου πόλεως 'Ιωαννίνων πάροδος πέντε πηγαδίων - παρὰ τὴν ὁδὸ Γιαννικώστα κειμένη ἐντὸς τοῦ οἰκοδομικοῦ τετραγώνου τοῦ περικλειομένου ὑπὸ τῶν ὁδῶν Γιαννηκώστα - νέας ὁδοῦ - Δρίσκου ὡς εἰδικώτερον ἀπεικονίζεται αὐτὴ εἰς τὸ θεωρηθὲν ὑπὸ τοῦ Δ/ντοῦ Τεχν. 'Υπηρ. 'Ιωαννίνων τοπ/κὸ διάγραμμα, προϋφίστατο τοῦ Ν.Δ. 17.7.1923 «περὶ σχεδίων πόλεων κ.λπ.» μετὰ τὴν ἰσχὺν δὲ τούτου οὐδεμία αὔξησις τοῦ ἀρχικῶς σχηματισθέντος κοινοχρήστου χώρου ἔλαβεν χώραν.

'Η παροῦσα δημοσιευθήτω διὰ τῆς 'Εφημερίδος τῆς Κυβερνήσεως.

'Εν 'Ιωαννίνοις τῇ 12 'Ιουλίου 1979

'Εντολῇ Νομάρχου
'Ο Διευθυντὴς Τ.Υ.Ν.Ι.
ΚΩΝ/ΝΟΣ ΒΗΧΑΣ

'Αριθ. ΤΥ 5830 (5)

Περὶ τροποποιήσεως σχεδίου πόλεως Σάμου, στὰ προσφυγικὰ Κατσουνίου, Ν. Σάμου.

Ο ΝΟΜΑΡΧΗΣ ΣΑΜΟΥ

Ἔχοντας ὑπόψη :

1. Τὶς διατάξεις τοῦ ἀπὸ 17.7.1923 Ν.Δ. «περὶ σχεδίων Πόλεων κλπ» ὅπως τροποποιήθηκαν καὶ συμπληρώθηκαν ἀργότερα καὶ εἰδικότερα τὰ ἄρθρα 3, 9 καὶ 70 αὐτοῦ.

2. Τὸν Α.Ν. 314/68 «περὶ παροχῆς εἰς τὸν 'Υπουργὸ Βορείου 'Ελλάδος καὶ τοὺς Νομάρχας ἁρμοδιότητος ἐπὶ θεμάτων ἐγκρίσεως, ἐπεκτάσεως ἢ τροποποιήσεως σχεδίων Πόλεων ἢ Κωμῶν, ὅπως τροποποιήθηκε μὲ τὸ Ν.Δ. 1018/71.

3. Τὸν νόμο 3200/1955 «περὶ διοικητικῆς ἀποκεντρώσεως» σὲ συνδυασμὸ μὲ τὶς διατάξεις τοῦ Ν.Δ. 532/70 καὶ τοῦ Ν.Δ. 712/1970, ὅπως ἰσχύει μετὰ τὴν ἔκδοση τοῦ Π.Δ. 241/1973.

4. Τὸ ἀπὸ 26.9.1939 Β.Δ. (ΦΕΚ 417 τ. Α') μὲ τὸ ὁποῖο ἐγκρίθηκε τὸ σχέδιο Πόλεως Σάμου καὶ τὸ ἀπὸ 9.12.1956.

5. Τὰ ἀποτελέσματα τῆς τελευταίας ἀπογραφῆς τοῦ πληθυσμοῦ τοῦ Κράτους, σύμφωνα μὲ τὰ ὁποῖα ὁ πληθυσμὸς τῆς πόλεως Σάμου δὲν ὑπερβαίνει τοὺς 20.000 κατοίκους.

6. Τὴν ἀπόφαση 148/78 τοῦ Δημοτικοῦ Συμβουλίου Σαμίων.

7. Τὴν σύμφωνη γνώμη τοῦ Νομαρχιακοῦ Συμβουλίου Δημοσίων Ἔργων ὅπως διατυπώνεται στὸ πρακτικό του 11 (θέμα 3ον) ἀπὸ 19.9.78, ἀποφασίζουμε :


'Εγκρίνουμε τὴν προτεινόμενη τροποποίηση τοῦ Σχεδίου Πόλεως στὴν περιοχὴ προσφυγικῶν Κατσουνίου, ὅπως φαίνεται στὸ ἀπὸ 21.4.78 τοπογραφικὸ σχέδιο, θεωρημένο ἀπὸ τὴν Δ.Τ.Υ.Ν. Σάμου.

Σάμος, 9 'Οκτωβρίου 1978
'Ο Νομάρχης
ΚΛ. ΦΙΛΙΠΠΑΚΗΣ

ΤΡΟΠΟΠΟΙΗΣΗ ΣΧΕΔΙΟΥ ΠΟΛΕΩΣ

21/4/ 78

21/4/1978

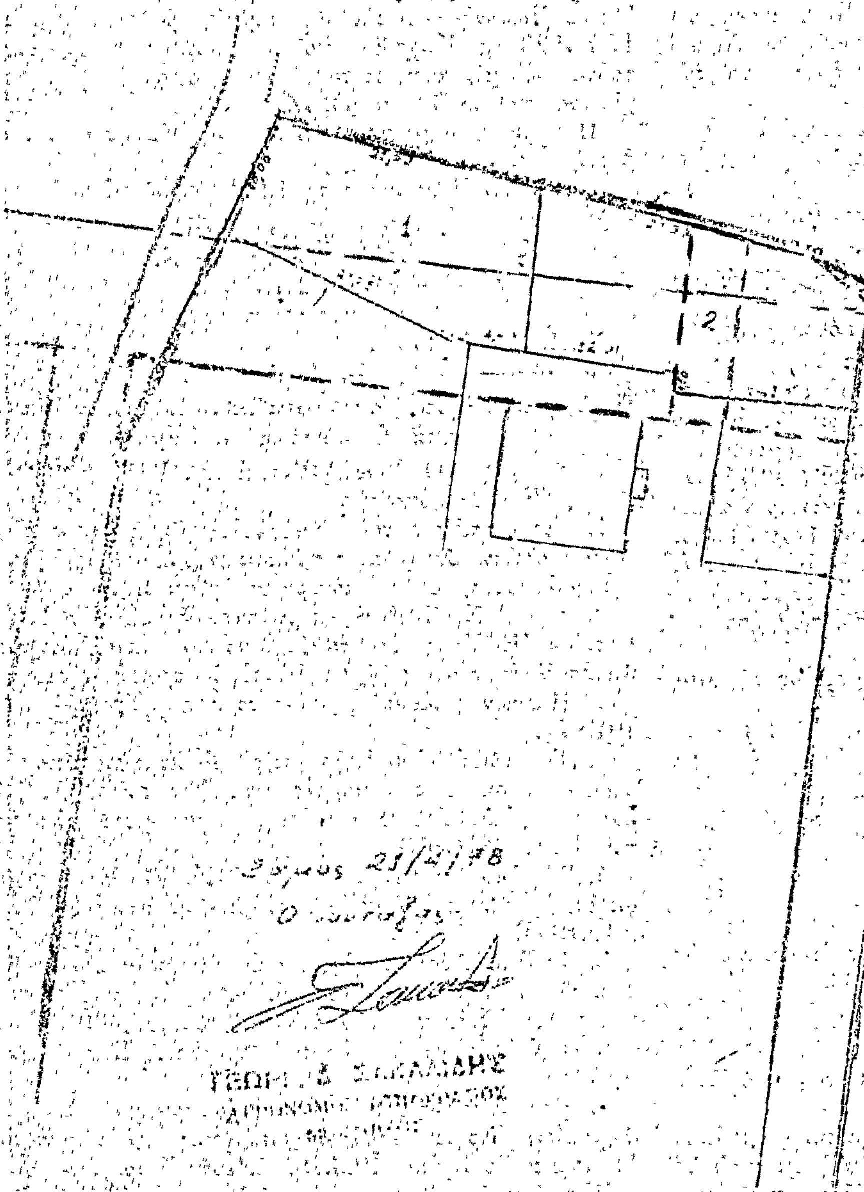


ΩΣ ΣΑΜΟΥ ΣΤΑ ΠΡΟΣΦΥΓΙΚΑ ΚΑΤΣΟΥΝΙΟΥ

ΚΛΙΜΑΞ 1:500

Ισχύουσες εγκεκριμένες γραμμές
ρυμοτομικές
Προτεινόμενες οικοδ. //
ρυμοτ. //
Καταργούμενες οικοδ. //
// ρυμοτ. //

Εμβαδά οικοπέδων	
α/α	Εμβ.
1	287 μ²
2	321
3	245
4	231,5
5	215
6	200
7	203,5
8	216,5
9	235

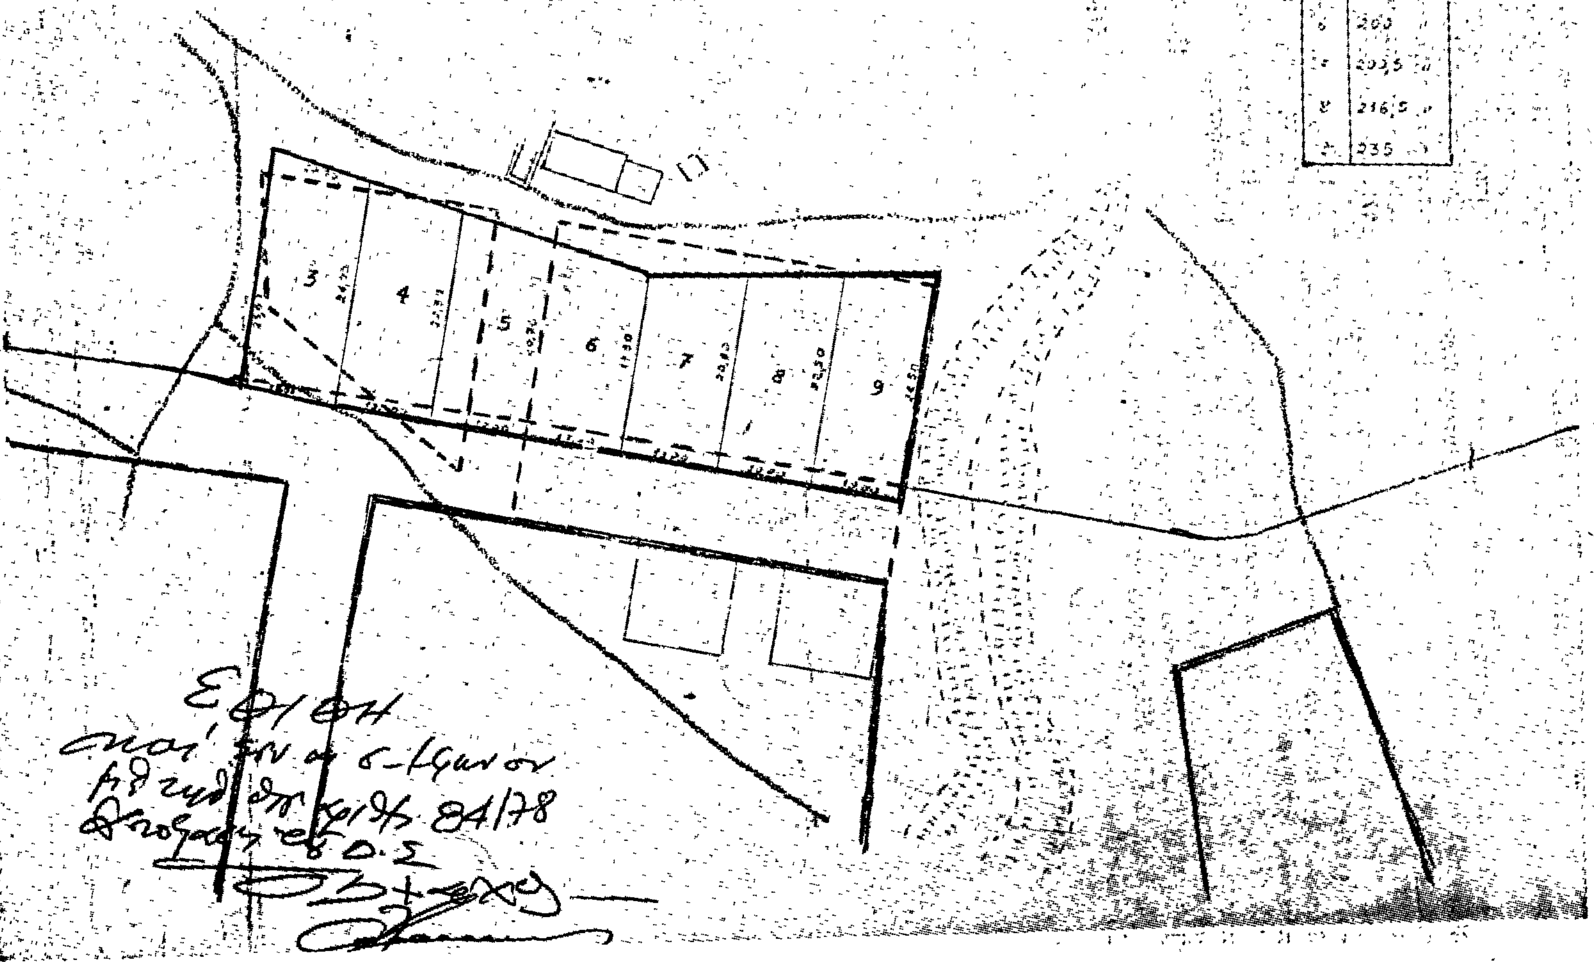

'Αριθ. 102515 (6)

Περὶ τροποποιήσεως ρυμοτομικοῦ σχεδίου πόλεως Πολυγύρου Ν. Χαλκιδικῆς.

Ο ΝΟΜΑΡΧΗΣ ΧΑΛΚΙΔΙΚΗΣ

"Εχοντας ὑπόψη :

1. Τὶς δ/ξεις τοῦ ἀπὸ 17.7.1923 Ν. Δ/τος «περὶ σχεδίων πόλεων, κωμῶν κ.λ.π.» ὅπως συμπληρώθηκε καὶ τροποποιήθηκε μεταγενέστερα καὶ εἰδικώτερα τὰ ἄρθρα 1, 3 καὶ 9 αὐτοῦ.

2. Τὶς δ/ξεις τοῦ 314/1969 Α.Ν. «περὶ παροχῆς εἰς τὸν Ὑπουργὸ Βορείου Ἑλλάδος καὶ τοὺς Νομάρχας ἁρμοδιότητος ἐπὶ θεμάτων ἐγκρίσεως ἐπεκτάσεως καὶ τροποποιήσεως σχεδίων πόλεων καὶ κωμῶν».

3. Τὸ ρυμοτομικὸ σχέδιο πόλεως Πολυγύρου, ποὺ ἐγκρίθηκε μὲ τὸ ἀπὸ 26.2.1943 Δ/γμα καὶ τροποποιήθηκε μὲ τὶς 12260/70, 29291/11.12.70, Τ 91093/26.3.1976 καὶ Τ 103623/18.11.78 προηγούμενες ἀποφάσεις μας.

4. Τὴν 129/79 ἀπόφαση τοῦ Δημοτικοῦ Συμβουλίου τοῦ Δήμου Πολυγύρου.

5. Τὴν γνωμοδότηση τοῦ Ν.Σ.Δ.Ε. ποὺ διατυπώθηκε στὸ θέμα 14 τῆς 24ης συνεδρίας 20.7.79 Ν. Χαλ/κῆς μὲ τὴν ὁποία γνωμοδοτεῖ ὑπὲρ τῆς ἐγκρίσεως τῆς ἐν λόγῳ τροποποιήσεως, ἀποφασίζουμε :

Ἐγκρίνουμε τὴν τροποποίηση τοῦ ρυμοτομικοῦ σχεδίου πόλεως Πολυγύρου στὸ Ο.Τ. /20α καὶ τὴν ἀπέναντι οἰκοδομικὴ γραμμή, ὅπως αὐτὴ ἐμφαίνεται στὸ πρωτότυπο τοπογραφικὸ διάγραμμα ὑπὸ κλίμακα 1 : 500 τὸ θεωρημένο ἀπὸ τὸν Προϊστάμενο τῆς Δ.Τ.Υ. Ν. Χαλ/κῆς συνοπτικὸ ἀντίγραφο τοῦ ὁποίου δημοσιεύεται κατωτέρω, προκειμένου νὰ ἐφαρμοσθεῖ τὸ ἰσχύον ρυμοτομικὸ σχέδιο μὲ τὴν διαμορφωμένη μορφὴ τῆς ὁδοῦ.

Ἡ ἰσχὺς τῆς ἀποφάσεως αὐτῆς ἀρχίζει ἀπὸ τὴ δημοσίευσή της στὴν Ἐφημερίδα τῆς Κυβερνήσεως.

Ἡ ἀπόφαση αὐτὴ νὰ δημοσιευθεῖ στὴν Ἐφημερίδα τῆς Κυβερνήσεως.

Πολύγυρος, 23 Ἰουλίου 1979

Ὁ Νομάρχης
ΝΙΚ. ΚΑΤΑΚΑΛΙΔΗΣ

ΔΗΜΟΣ ΠΟΛΥΓΥΡΟΥ

ΣΧΕΔΙΟΝ ΠΟΛΕΩΣ ΠΟΛΥΓΥΡΟΥ


ΠΕΡΙΟΧΗ "ΕΞΗ ΒΡΥΣΕΩΝ"

ΚΛΙΜΑΞ 1:500





ΕΘΕΩΡΗΘΗ 23-7-1979

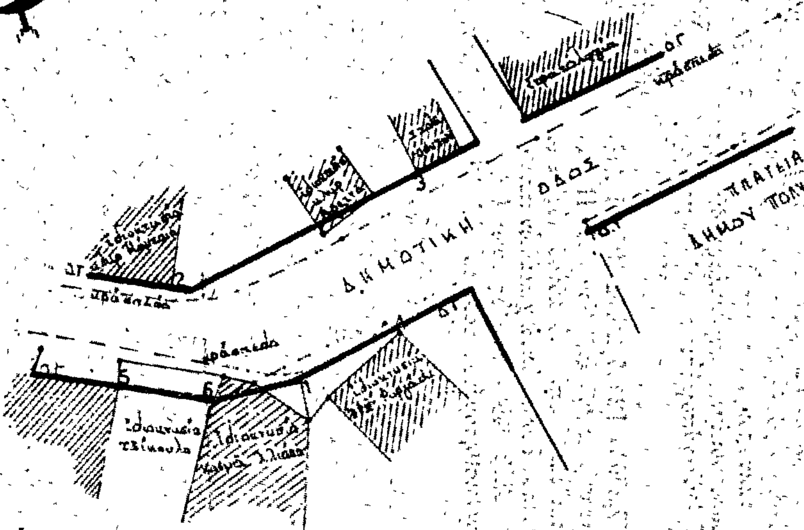

ΗΛ. ΚΑΡΕΖΗΣ

ΔΙΑΣΤΑΣΕΙΣ ΓΙΑ ΤΟΝ ΠΡΟΣΔΙΟΡΙΣΜΟ ΤΟΥ ΣΗΜΕΙΟΥ 1

1,2 = 14.62μ

1,3 = 22.35μ

1,4 = 10.50μ

5,6 = 9.01μ

———— προτεινομένη

— — — καταργουμένη

ΠΟΛΥΓΥΡΟΣ ΙΟΥΝΙΟΣ 1979

Ο ΣΥΝΤΑΞΑΣ

ΧΡΗΣΤΟΣ Μ. ΑΘΑΝΑΣΟΠΟΥΛΟΣ

ΑΓΡΟΝ. ΤΟΠ. ΜΗΧΑΝΙΚΟΣ

ΔΙΠΛ. ΠΟΛΥΤΕΧΝ. ΣΧΟΛΗΣ Α.Π.Θ.

ΘΕΣ/ΝΙΚΗ

ΣΥΡΜΑΤΟΥΛΑ ΤΡΙΑΝΤΑΦΥΛΛΙΔΟΥ

ΑΡΧΙΤΕΚΤΩΝ ΜΗΧΑΝΙΚΟΣ

ΑΝΑΚΟΙΝΩΣΕΙΣ

(7)

Περὶ εἰδοποιήσεως τῆς γενομένης παρακαταθέσεως ἀποζημιώσεως λόγῳ προσκυρώσεως ἀκινήτου ἐν Σέρραις.

Διὰ τοῦ ὑπ' ἀριθμὸν 12446/28.12.1978 γραμματίου συστάσεως παρακαταθήκης τοῦ Γραφείου Παρακαταθηκῶν καὶ Δανείων Σερρῶν, κατετέθη παρ' αὐτῷ ὑπὸ τοῦ 'Αγγέλου Δημητριάδη τοῦ Δημητρίου, κατοίκου Σερρῶν, ὁδὸς Ρωμανοῦ 20 τὸ ποσὸν τῶν πεντακοσίων εἴκοσι πέντε χιλιάδων ὀκτακοσίων δραχμῶν (525.800) ὑπὲρ τοῦ 'Οδυσσέως Ματσικοπούλου τοῦ Δημητρίου, κατοίκου Σερρῶν, εἰκαζομένου δικαιούχου ἢ ἀναγνωρισθησομένου τοιούτου δι' ἀποζημίωσιν προσκυρωθέντος οἰκοπεδικοῦ τμήματος ἐκτάσεως 95,60 τ.μ. κειμένου ἐντὸς τοῦ 790 Ο.Π. τοῦ Σχεδίου Πόλεως Σερρῶν, ὑπὸ στοιχεῖα 4-5-3-68-77-78-79-80-81-82-83-84-4, δυνάμει τῆς ὑπ' ἀριθμὸν 1/1975 πράξεως τακτοποιήσεως τῆς Δ/νσεως Τεχνικῶν Ὑπηρεσιῶν Σερρῶν, νομίμως κυρωθείσης διὰ τῆς ὑπ' ἀριθμὸν Τ.Υ. 10237/1976 ἀποφάσεως τοῦ Νομάρχου Σερρῶν.

'Ωσαύτως διὰ τοῦ ὑπ' ἀριθμὸν 12447/28.12.1978 Γραμματίου συστάσεως παρακαταθήκης τοῦ ἄνω Γραφείου Παρακαταθηκῶν καὶ Δανείων κατετέθη ὑπὸ τοῦ αὐτοῦ ὡς ἄνω προσώπου τὸ ποσὸν τῶν τεσσαράκοντα ἑπτὰ χιλιάδων πεντακοσίων δραχμῶν (47.500) ὑπὲρ τοῦ αὐτοῦ ὡς ἄνω εἰκαζομένου δικαιούχου ἢ ἀναγνωρισθησομένου τοιούτου δι' ἀποζημίωσιν ρυμοτομουμένου οἰκοπεδικοῦ τμήματος κειμένου ἐν Σέρραις καὶ ἐν Ο.Π. 79 τοῦ Σχεδίου Πόλεως Σερρῶν ὑπὸ στοιχεῖα 3-2-67-68-3, ἐμβαδοῦ 9.00 τ.μ., δυνάμει τῆς προμνησθείσης ἀνωτέρω πράξεως τακτοποιήσεως.

'Ως προσωρινὴ τιμὴ μονάδος ἀποζημιώσεως τῶν ἄνω προσκυρουμένων καὶ ρυμοτομουμένων οἰκοπεδικῶν τμημάτων καθωρίσθη τὸ ποσὸν τῶν 5.500 δραχμῶν κατὰ τ.μ. διὰ τῆς ὑπ' ἀριθμὸν 317/1978 ἀποφάσεως τοῦ Μονομελοῦς Πρωτοδικείου Σερρῶν.

Ὑπόχρεως καταβολῆς τῆς ἀποζημιώσεως τυγχάνει ὁ Ἄγγελος Δημητριάδης τοῦ Δημητρίου κάτοικος Θεσσαλονίκης ὁδὸς Ἰασονίδου, ἀριθμὸς 12, ὅστις τυγχάνει ἰδιοκτήτης τοῦ οἰκοπέδου ὑπὲρ τοῦ ὁποίου ἡ ἄνω προσκύρωσις καὶ ρυμοτομία καὶ ἰδιοκτήτης τοῦ προσκυρωθέντος τμήματος ὡς καὶ τοῦ ρυμοτομουμένου τοιούτου ὁ 'Οδυσσεὺς Ματσικόπουλος τοῦ Δημητρίου, κάτοικος Σερρῶν, ὁδὸς Ρωμανοῦ ἀριθμὸς 16 ἢ ὁ ἀληθὴς ἀναγνωρισθησόμενος ἰδιοκτήτης καὶ δικαιοῦχος.

Τὸ ἀνωτέρω γραμμάτιον συστάσεως παρακαταθήκης κατετέθη εἰς τὸν Συμβολαιογράφον Σερρῶν Δημήτριον Γεωργ. Παπαδόπουλον, συνταχθείσης πρὸς τοῦτο τῆς ὑπ' ἀριθμὸν 9529/3.5.1979 πράξεώς του.

'Εν Σέρραις τῇ 30 Αὐγούστου 1979

'Ο Πληρεξούσιος Δικηγόρος
ΔΗΜΗΤΡΙΟΣ ΚΟΡΜΙΣΤΙΝΟΣ

(Ἀριθ. τριπλ. Δημ. Ταμείου Σερρῶν 72886/30.8.1979)

ΑΠΟ ΤΟ ΕΘΝΙΚΟ ΤΥΠΟΓΡΑΦΕΙΟ